



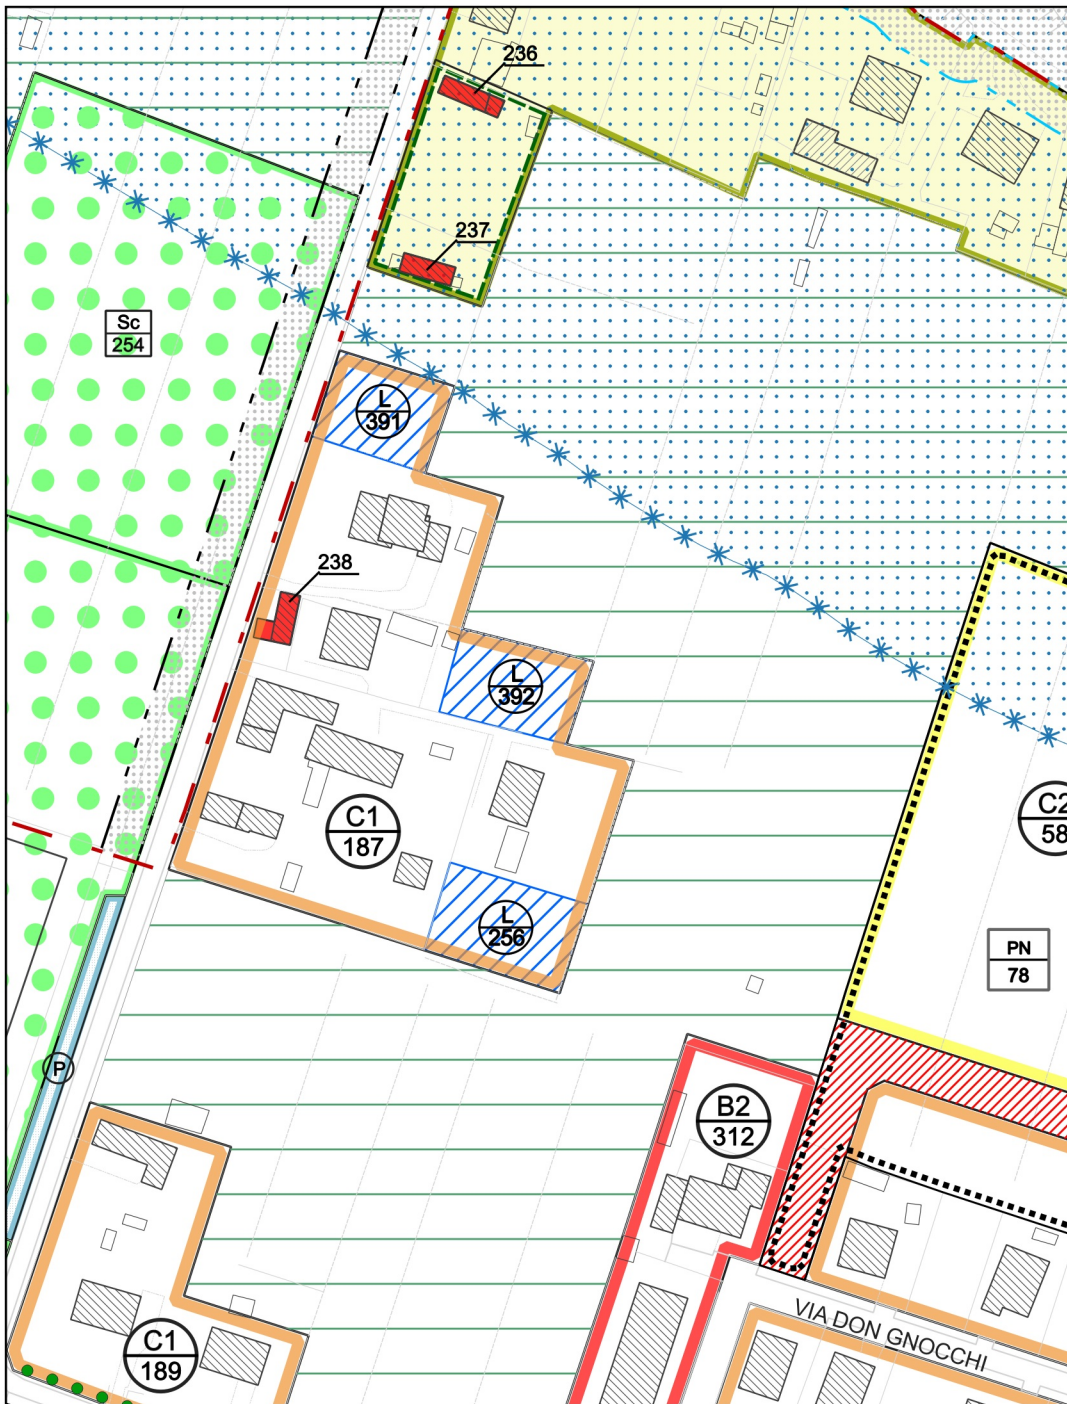

PI VIGENTE

B - Varianti verdi

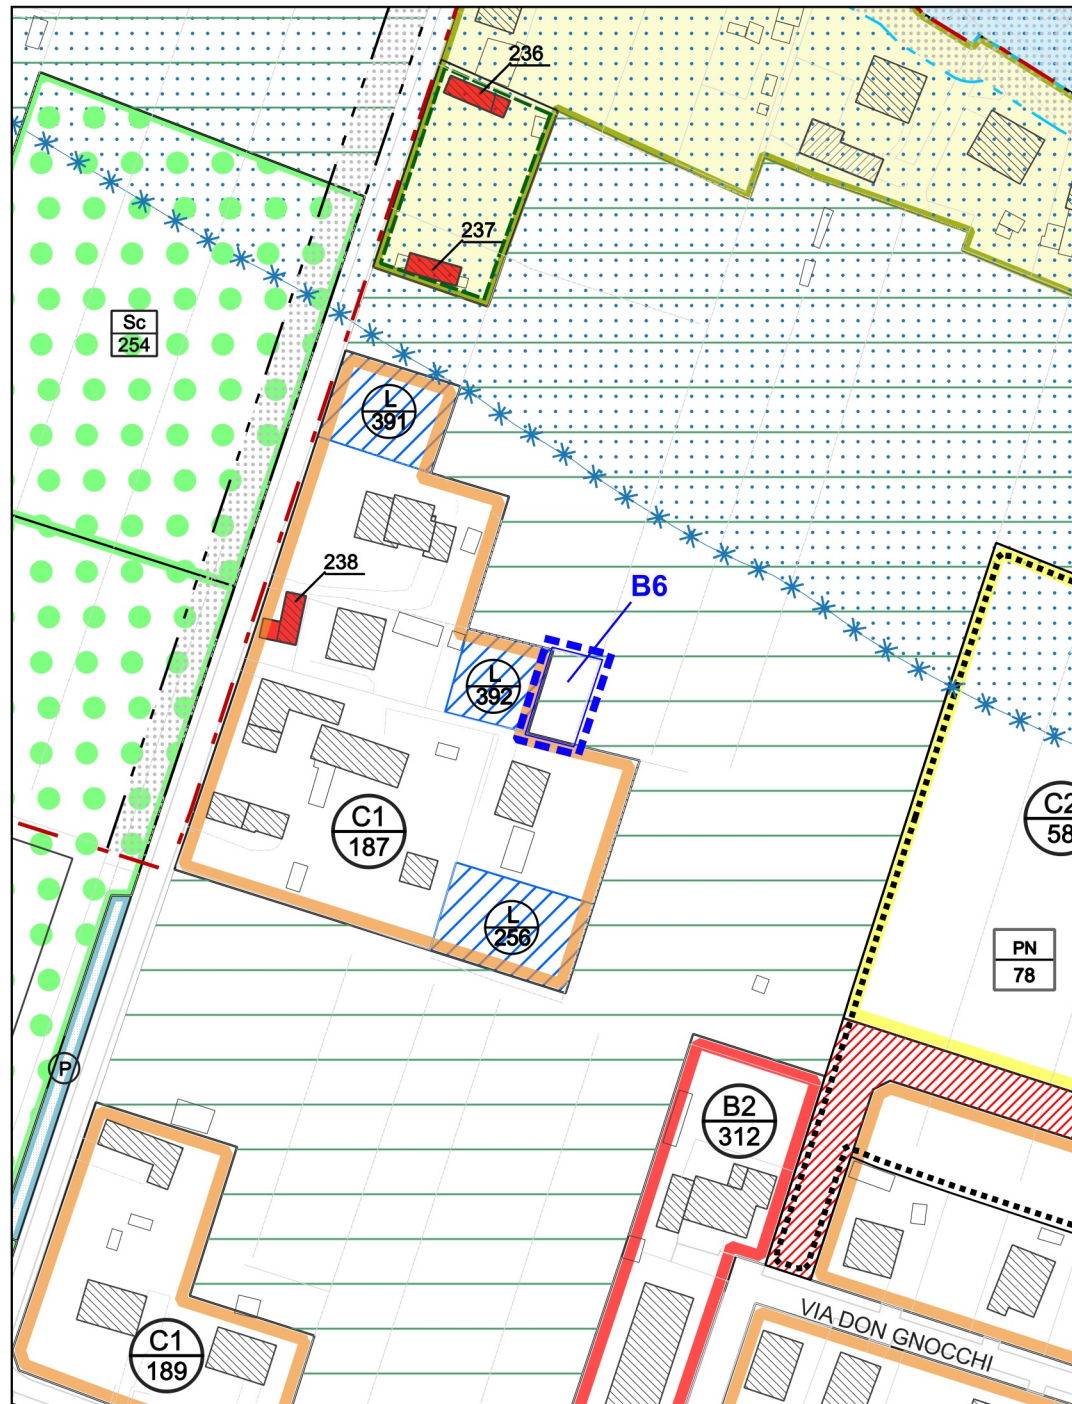

PI VARIANTE



Ambito di Variante

1:2.000

Art. 26. Variante n. 1 all'Allegato 2 alle NTO

1. La "Tabella 1 - Repertorio dei lotti con Superficie Complessiva predefinita" dell'Allegato 2 alle NTO *Repertorio dei lotti con Superficie Complessiva predefinita, delle Schede urbanistiche e dei Progetti norma* è modificata come di seguito riportato:

Tabella 1 - Repertorio dei lotti con Superficie Complessiva predefinita

Parametri indicativi				Parametri prescrittivi	
N lotto	SF stimata mq	SNP mq	Volume stimato mc	SC massima mq	Prescrizioni particolari
...					
72	2.734 1.237	220	726	242	
...					
75	1.925	220 300	726 990	242 330	
...					
91	853	220	726	242	
...					
...					
140	2.545 4.462	220 253	726 834	242 278	
...					
184	1.326	330	1.089	363	
...					
244	1.072 624	220 127	726 420	242 140	
...					
255	2.102 1.604	330	1.089	363	
...					
392	809 526	280 182	924 600	308 200	
...					
422_CS	974	150 220	495 726	165 242	
...					
427	484	145	480	160	