


PI VIGENTE

F - Varianti a pertinenze scoperte da tutelare



PI VARIANTE

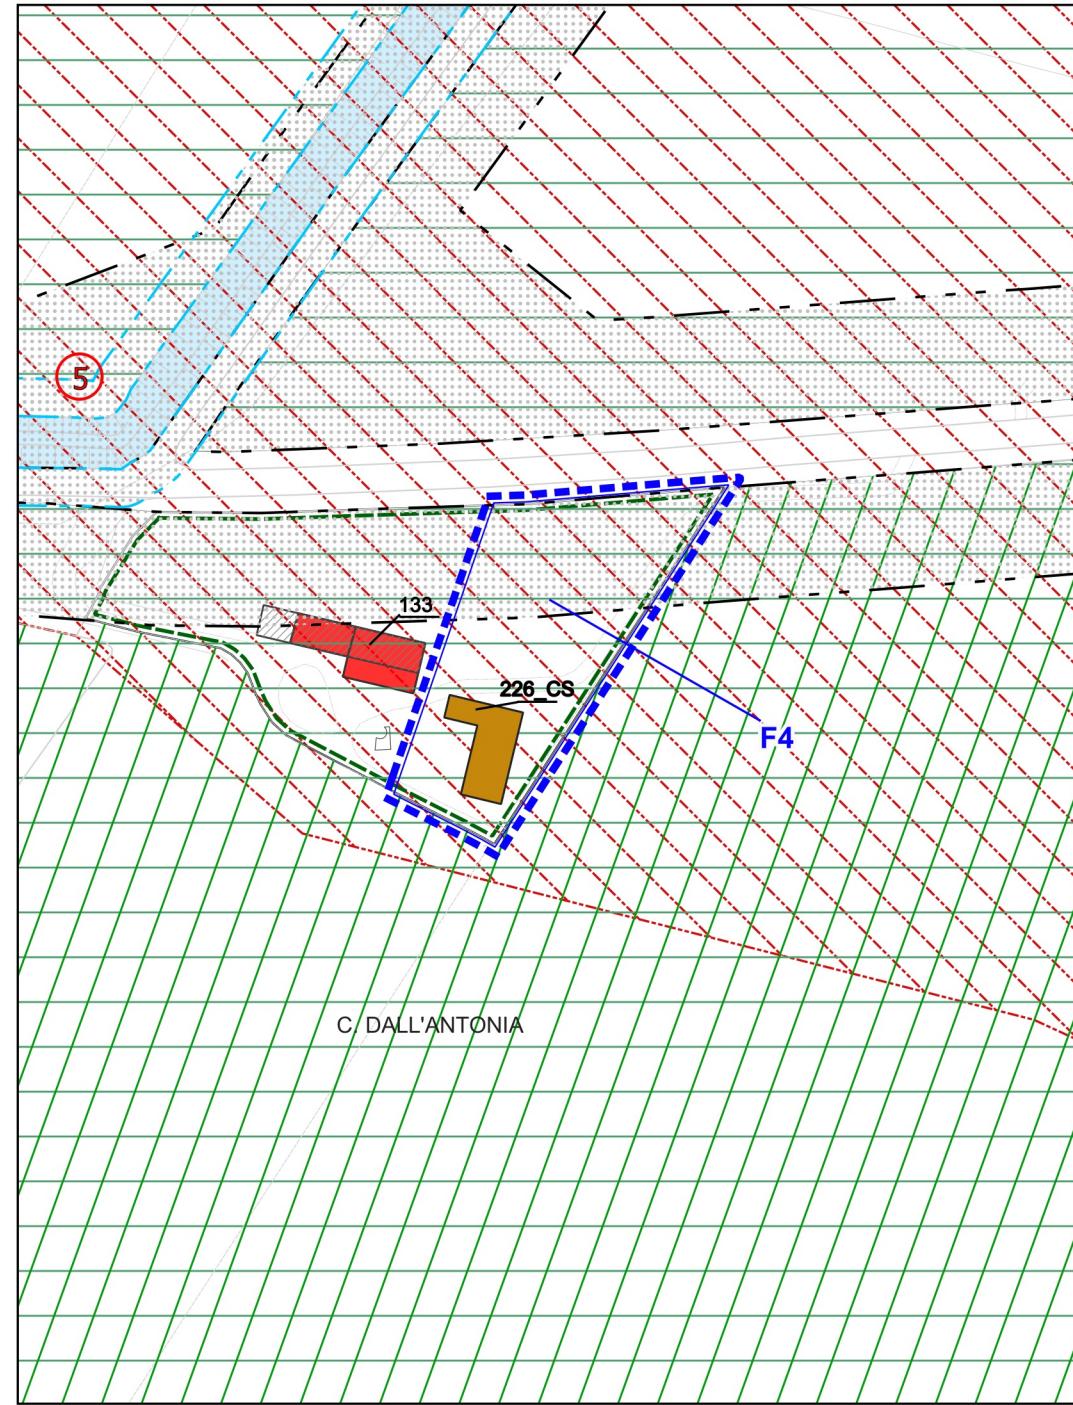

Ambito di Variante

1:2.000

Art. 30. Variante n. 2 all'Allegato 3 alle NTO

1. La Tabella di cui all'Art. 2 dell'Allegato 3 alle NTO - *Disciplina degli edifici storico testimoniali e delle strutture agricolo produttive non più funzionali alla conduzione del fondo*, relativa alle Destinazioni d'uso delle strutture agricolo produttive non più funzionali alle esigenze dell'azienda agricola è modificata come di seguito indicato:

N.	Via	Piani	Altezza mt	Sup. mq	Cop.	Volume mc	Destinazione d'uso ammissibile
...							
207	SAN PIO X	2	6,0 5,7	417,22 52	703,30 300	D- A	
...							
223*	Via Bogoni	1	2,5	63,176	157,94		A
224*	Via Giustinian	2	8,0	389,84	3118,70		A
225*	Via Argine San Marco	1	6,0	495,534	2973,20		At
226*	Via Calnova	1	3,0	263	789		B
227*	Via Formighè	1	3,25	341,589	1110,20		A, B, D, Ar
228*	Via dei Casonato	2	6,0	101,208	607,248		A
229*	Via Bosco di Chiesanuova	1	4,0	904,420	3617,70		A***

A*** Limitatamente a 296 mq di SC, che dovranno essere localizzati in prossimità dell'accesso su Via Bosco di Chiesanuova in un unico edificio con tipologia singola binata o a schiera. È obbligatoria la demolizione senza ricostruzione di tutta la superficie linda e/o coperta eccedente presente all'interno del Foglio 73 mappale 111