



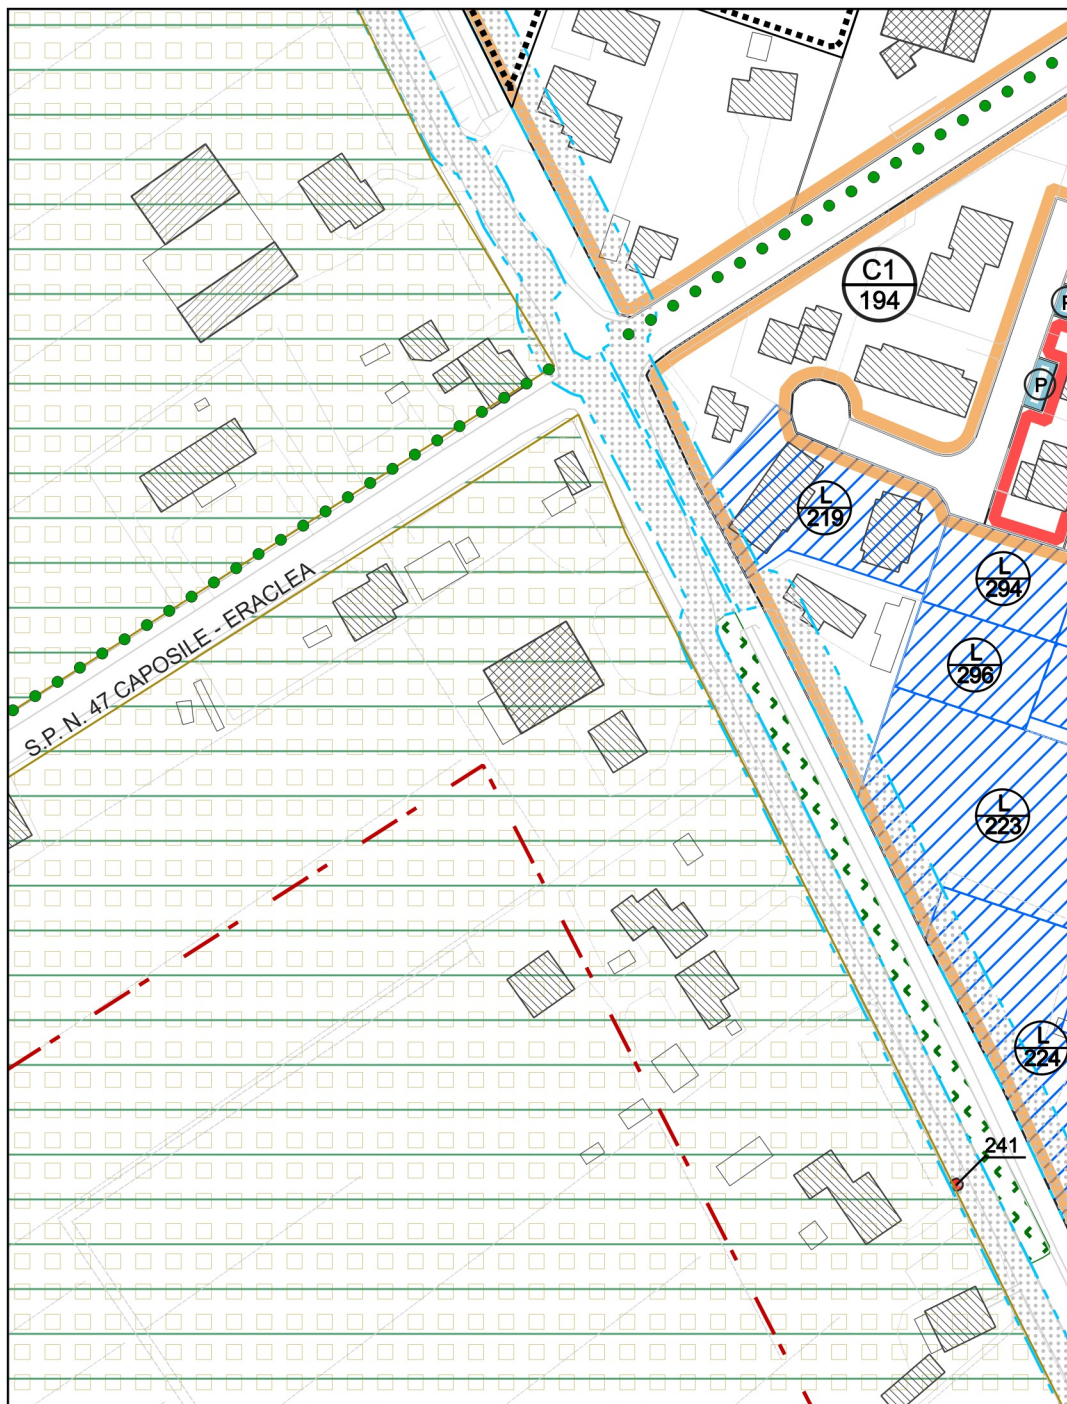

PI VIGENTE

G - Individuazione di fabbricati rurali non più funzionali al fondo

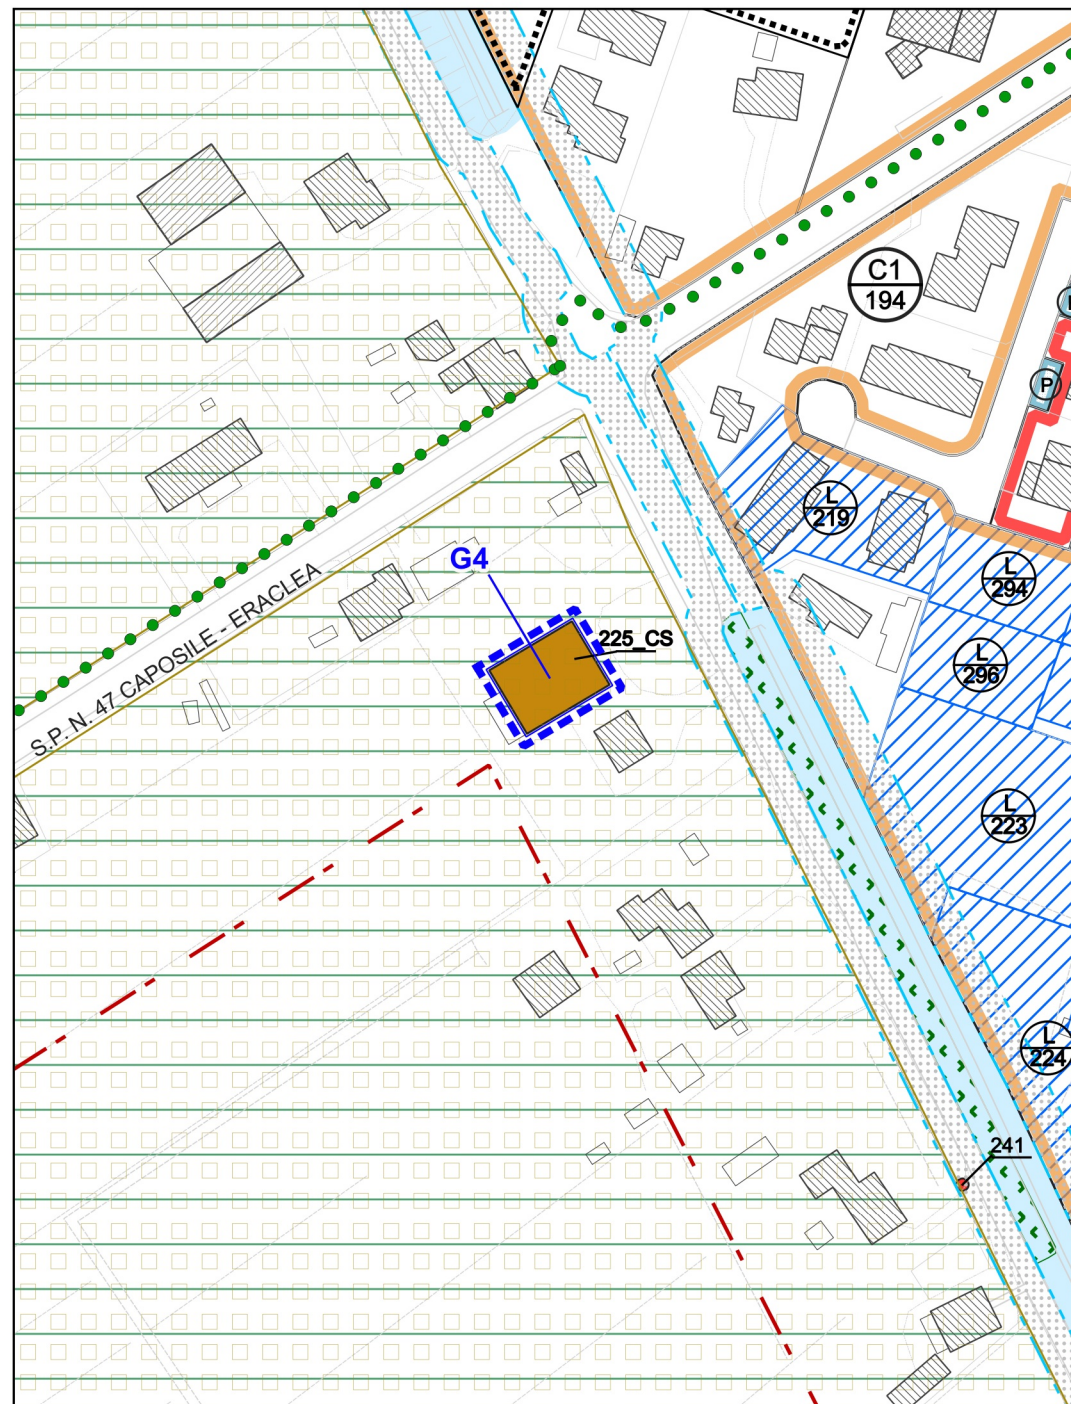

PI VARIANTE



Ambito di Variante

1:2.000



## Art. 30. Variante n. 2 all'Allegato 3 alle NTO

1. La Tabella di cui all'Art. 2 dell'Allegato 3 alle NTO - *Disciplina degli edifici storico testimoniali e delle strutture agricolo produttive non più funzionali alla conduzione del fondo*, relativa alle Destinazioni d'uso delle strutture agricolo produttive non più funzionali alle esigenze dell'azienda agricola è modificata come di seguito indicato:

...

| N.   | Via                      | Piani | Altezza mt         | Sup. mq              | Cop. | Volume mc             | Destinazione d'uso ammissibile |
|------|--------------------------|-------|--------------------|----------------------|------|-----------------------|--------------------------------|
| ...  |                          |       |                    |                      |      |                       |                                |
| 207  | SAN PIO X                | 2     | <del>6,0</del> 5,7 | <del>447,22</del> 52 |      | <del>703,30</del> 300 | <del>D-</del> A                |
| ...  |                          |       |                    |                      |      |                       |                                |
| 223* | Via Bogoni               | 1     | 2,5                | 63,176               |      | 157,94                | A                              |
| 224* | Via Giustinian           | 2     | 8,0                | 389,84               |      | 3118,70               | A                              |
| 225* | Via Argine San Marco     | 1     | 6,0                | 495,534              |      | 2973,20               | At                             |
| 226* | Via Calnova              | 1     | 3,0                | 263                  |      | 789                   | B                              |
| 227* | Via Formighè             | 1     | 3,25               | 341,589              |      | 1110,20               | A, B, D, Ar                    |
| 228* | Via dei Casonato         | 2     | 6,0                | 101,208              |      | 607,248               | A                              |
| 229* | Via Bosco di Chiesanuova | 1     | 4,0                | 904,420              |      | 3617,70               | A***                           |

A\*\*\* Limitatamente a 296 mq di SC, che dovranno essere localizzati in prossimità dell'accesso su Via Bosco di Chiesanuova in un unico edificio con tipologia singola binata o a schiera. È obbligatoria la demolizione senza ricostruzione di tutta la superficie lorda e/o coperta eccedente presente all'interno del Foglio 73 mappale 111